
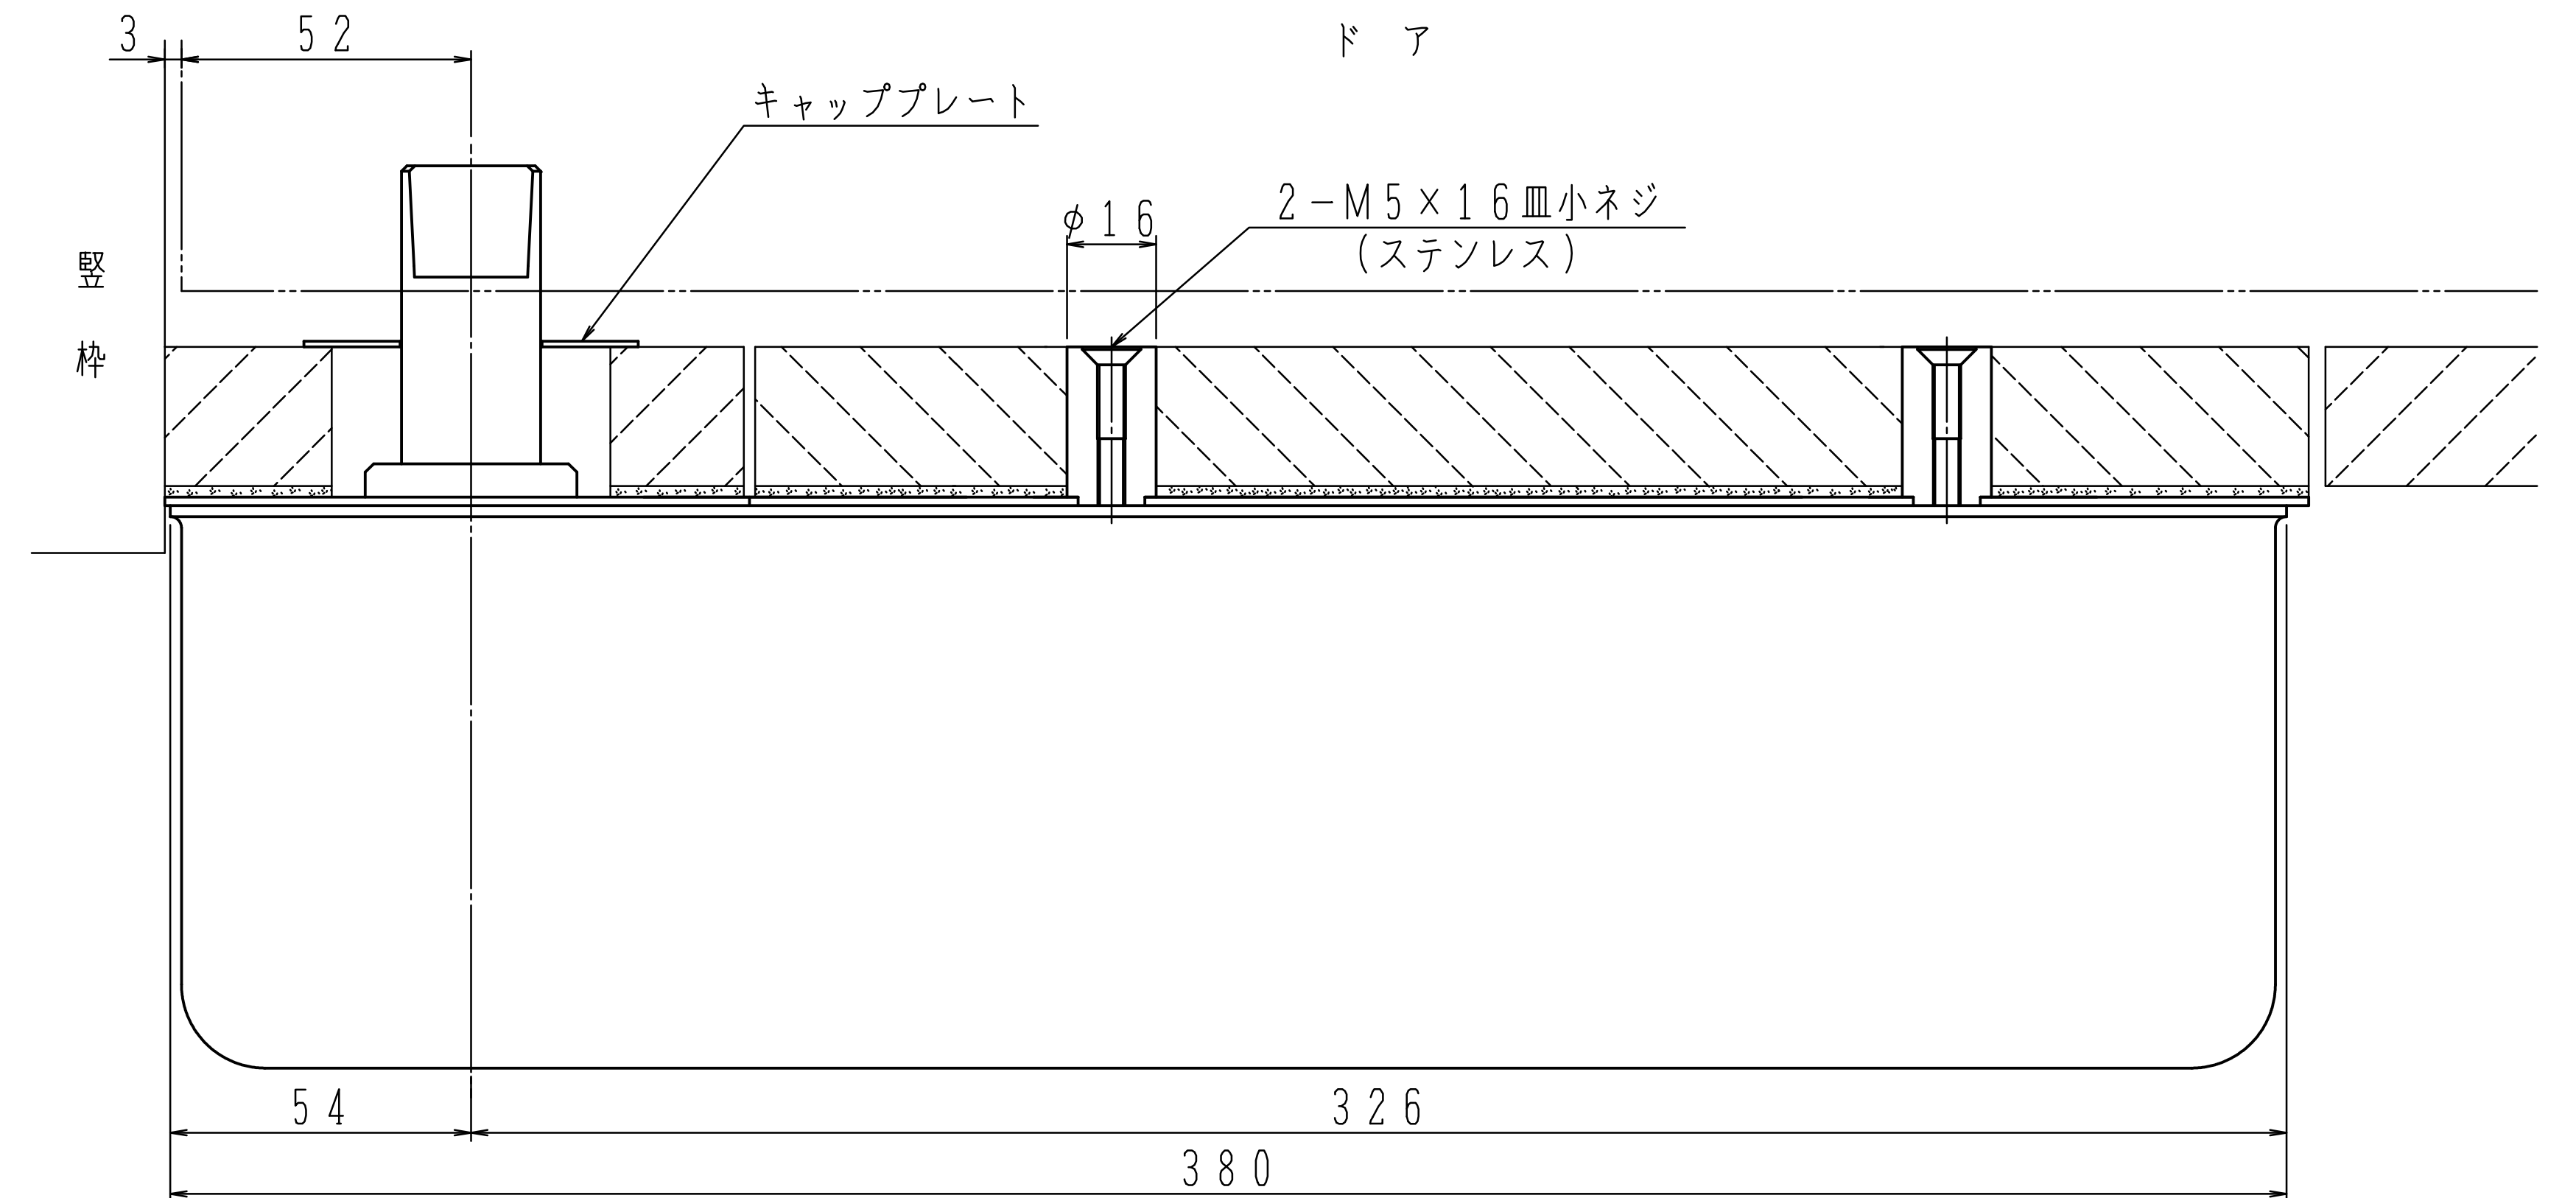
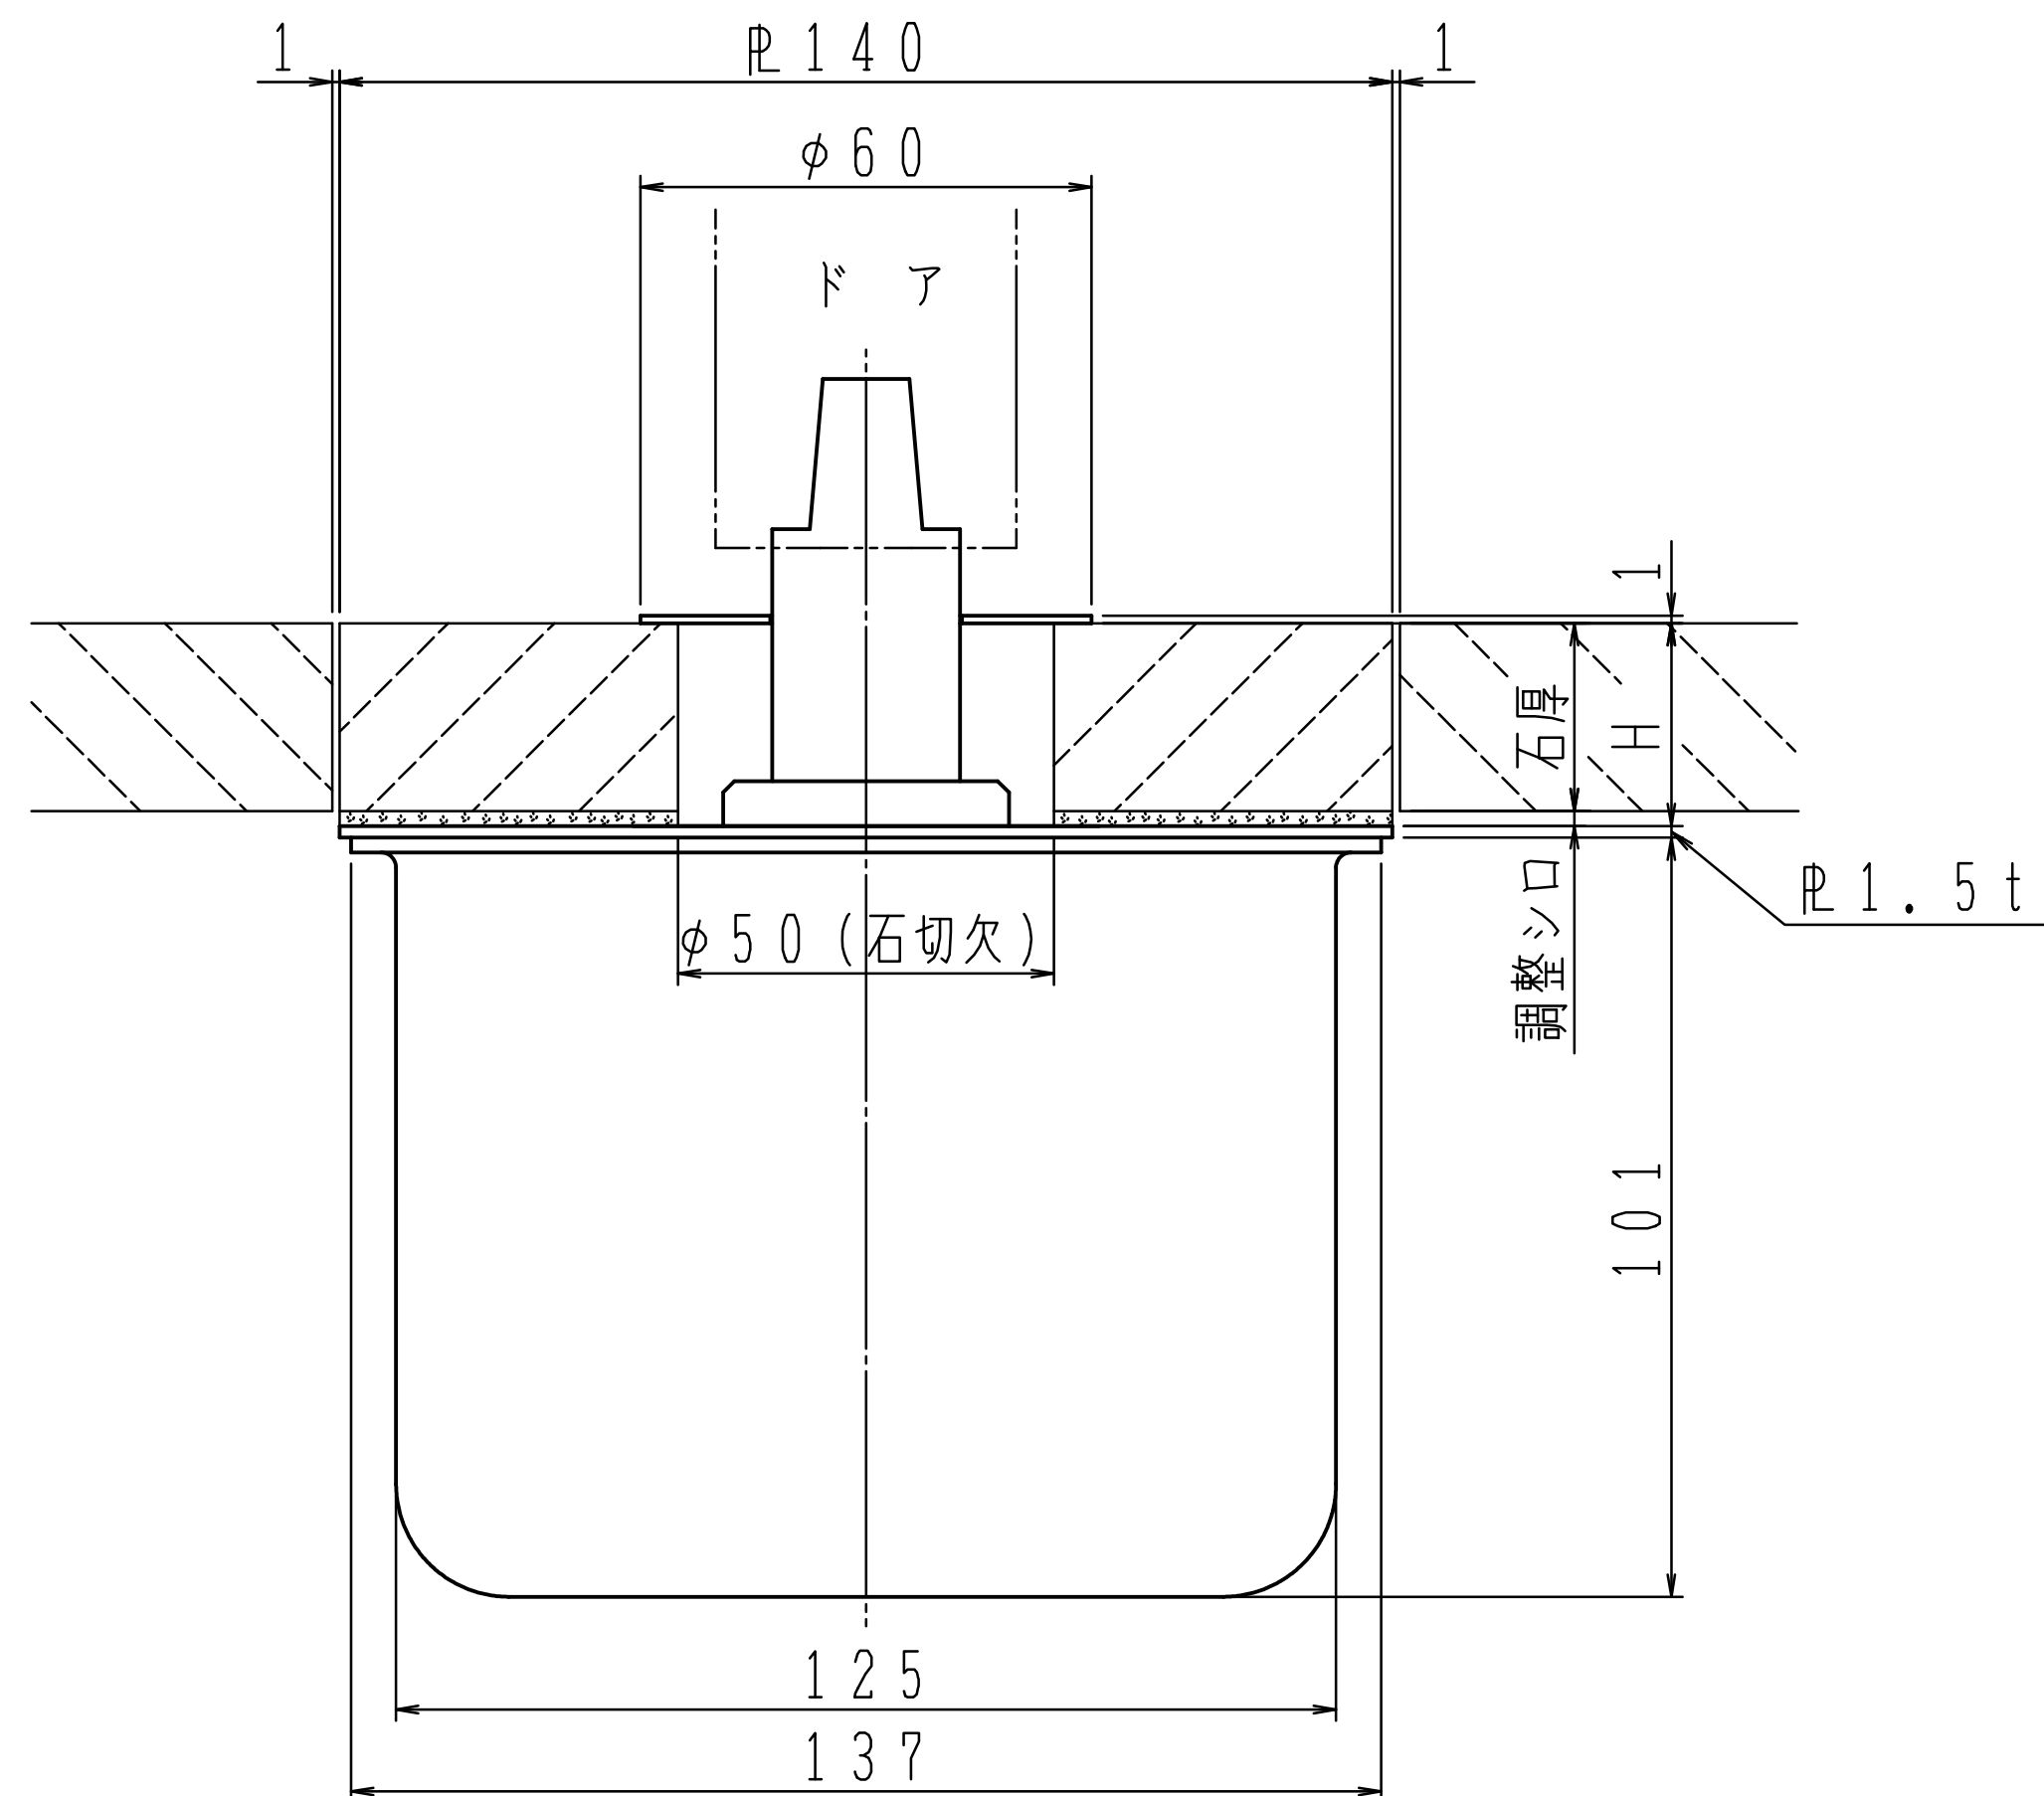


11~25mm厚の石張り納まりに対応出来るよう、
 主軸17・22・27mm伸ばしのフロアヒンジを
 設定しております。

| 石厚 | H | プレートタイプ |
|-------|----|---------|
| 21~25 | 27 | I-A-27 |
| 16~20 | 22 | I-A-22 |
| 11~15 | 17 | I-A-17 |

例：石厚22mmの場合、調整シロ（接着剤等）により
 H寸法を27mmに調整して下さい。
 又そのプレートタイプはI-A-27になります。

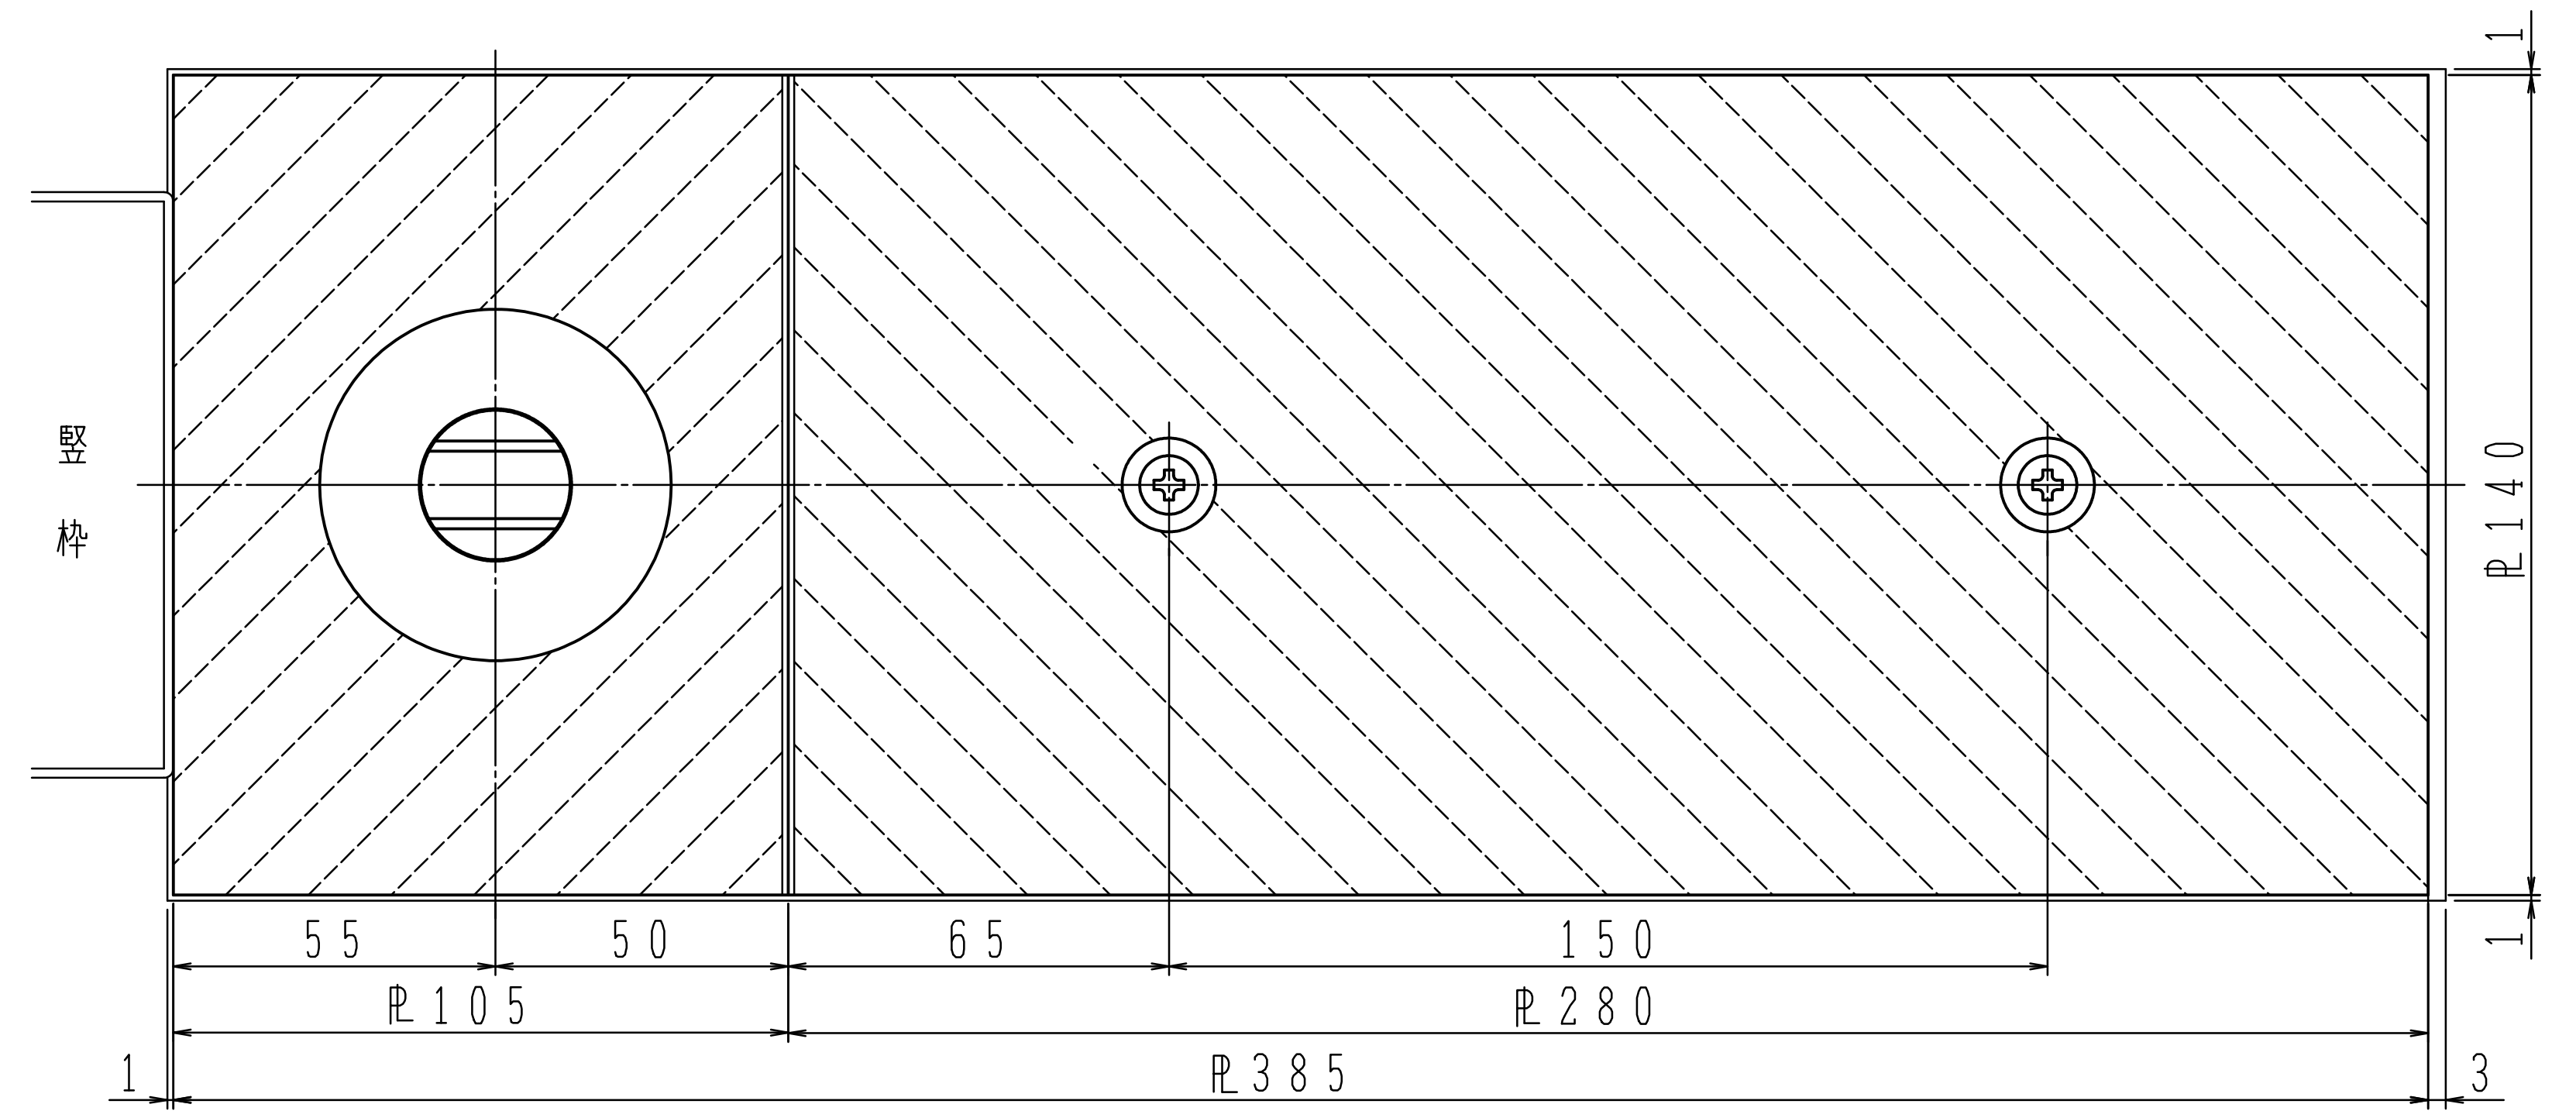

11~25mm厚の石張り納まりに対応出来るよう、
 主軸17・22・27mm伸ばしのフロアヒンジを
 設定しております。

| 石厚 | H | プレートタイプ |
|-------|----|---------|
| 21~25 | 27 | I-B-27 |
| 16~20 | 22 | I-B-22 |
| 11~15 | 17 | I-B-17 |

例：石厚22mmの場合、調整シロ（接着剤等）により
 H寸法を27mmに調整して下さい。
 又そのプレートタイプはI-B-27になります。

